


Załącznik nr 1 do Gminnego Programu
Rewitalizacji dla Gminy Żarnowiec do roku 2034



Podstawowe kierunki zmian
funkcjonalno-przestrzennych obszaru
rewitalizacji

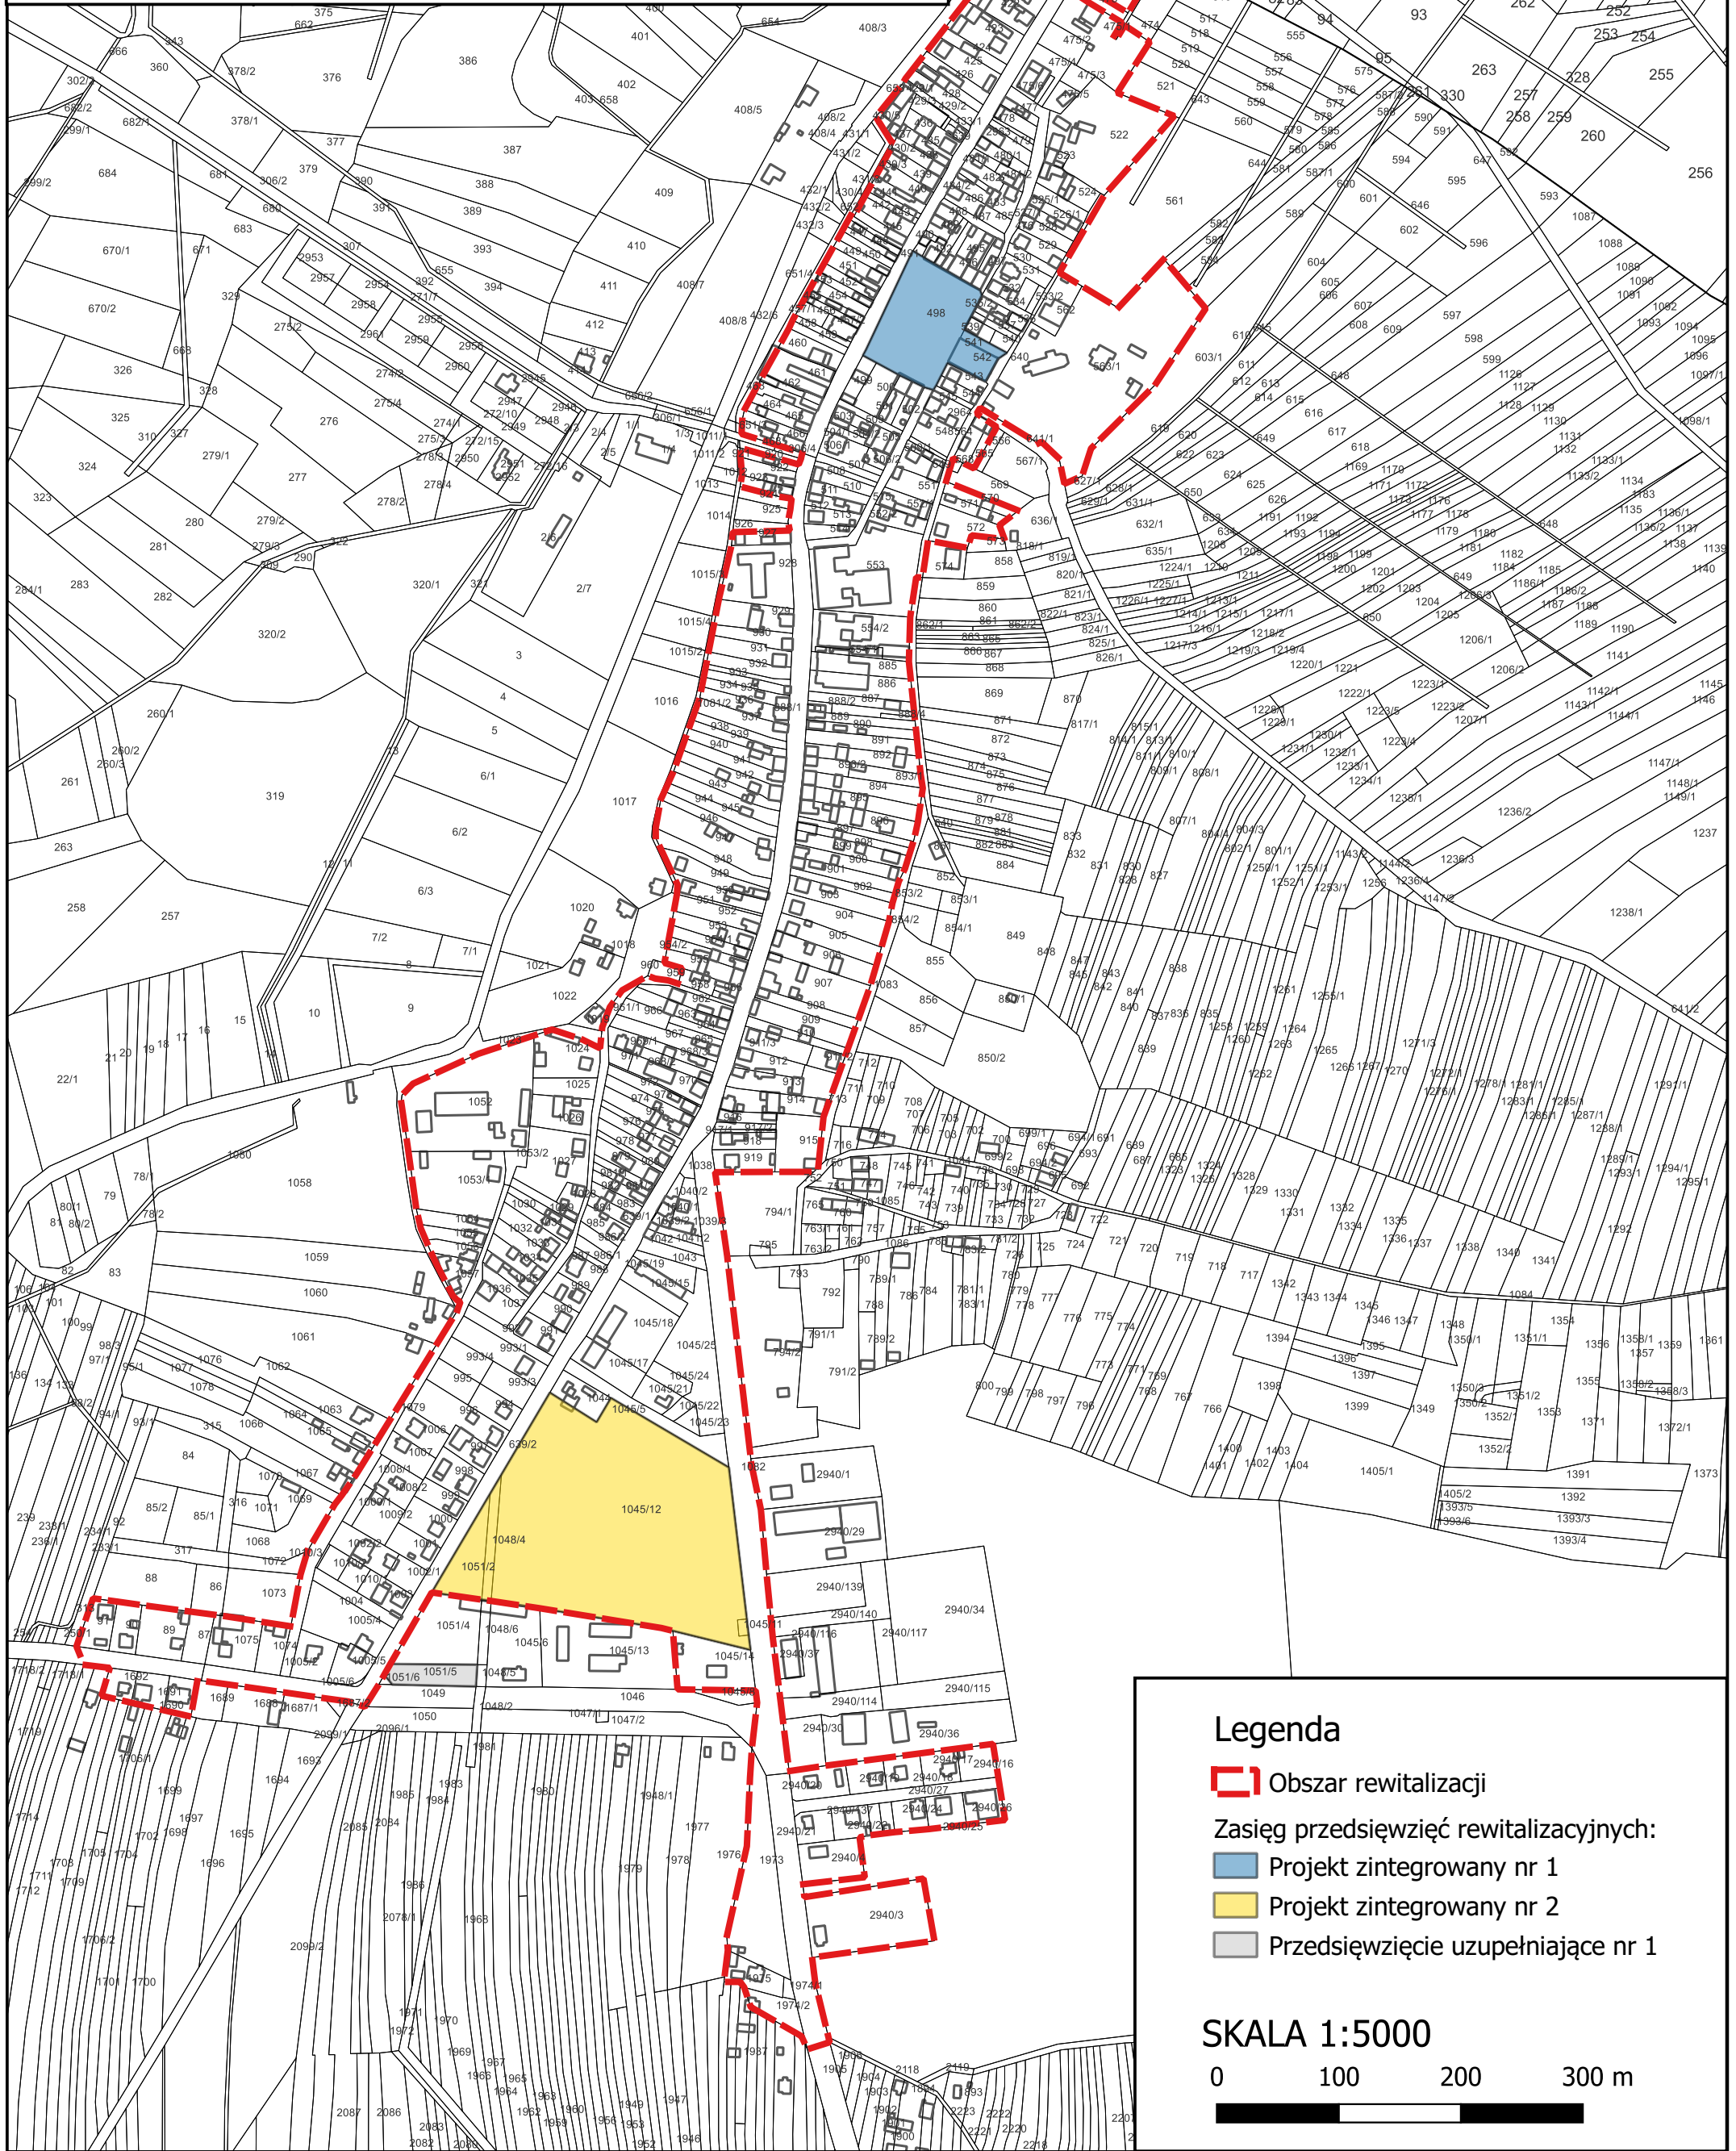

Legenda

- Obszar rewitalizacji
- Zasięg przedsięwzięć rewitalizacyjnych:
 - Projekt zintegrowany nr 1
 - Projekt zintegrowany nr 2
 - Przedsięwzięcie uzupełniające nr 1

SKALA 1:5000

